


LEGENDE

| LEGENDE DES RESEAUX D'ASSAINISSEMENT |                      |  |                     |
|--------------------------------------|----------------------|--|---------------------|
|                                      | ouvrage hydraulique  |  | regard carre        |
|                                      | poste de refoulement |  | regard              |
|                                      | exutoire             |  | station d'epuration |
|                                      | raccord sans regard  |  | traitement physique |
|                                      | contrôleur de debit  |  | ventouse            |
|                                      | bassin de retention  |  | fosse               |
|                                      | grille               |  | grille longue       |
|                                      | avaloir              |  | caniveau            |
|                                      | accessoire de mesure |  | branchement         |
|                                      | ouvrage de chasse    |  | eaux usees          |
|                                      | chassée reservoir    |  | eaux pluviales      |
|                                      | deversoir d'orage    |  | unitaire            |
|                                      |                      |  | refoulement         |
|                                      |                      |  | reseau non gere     |

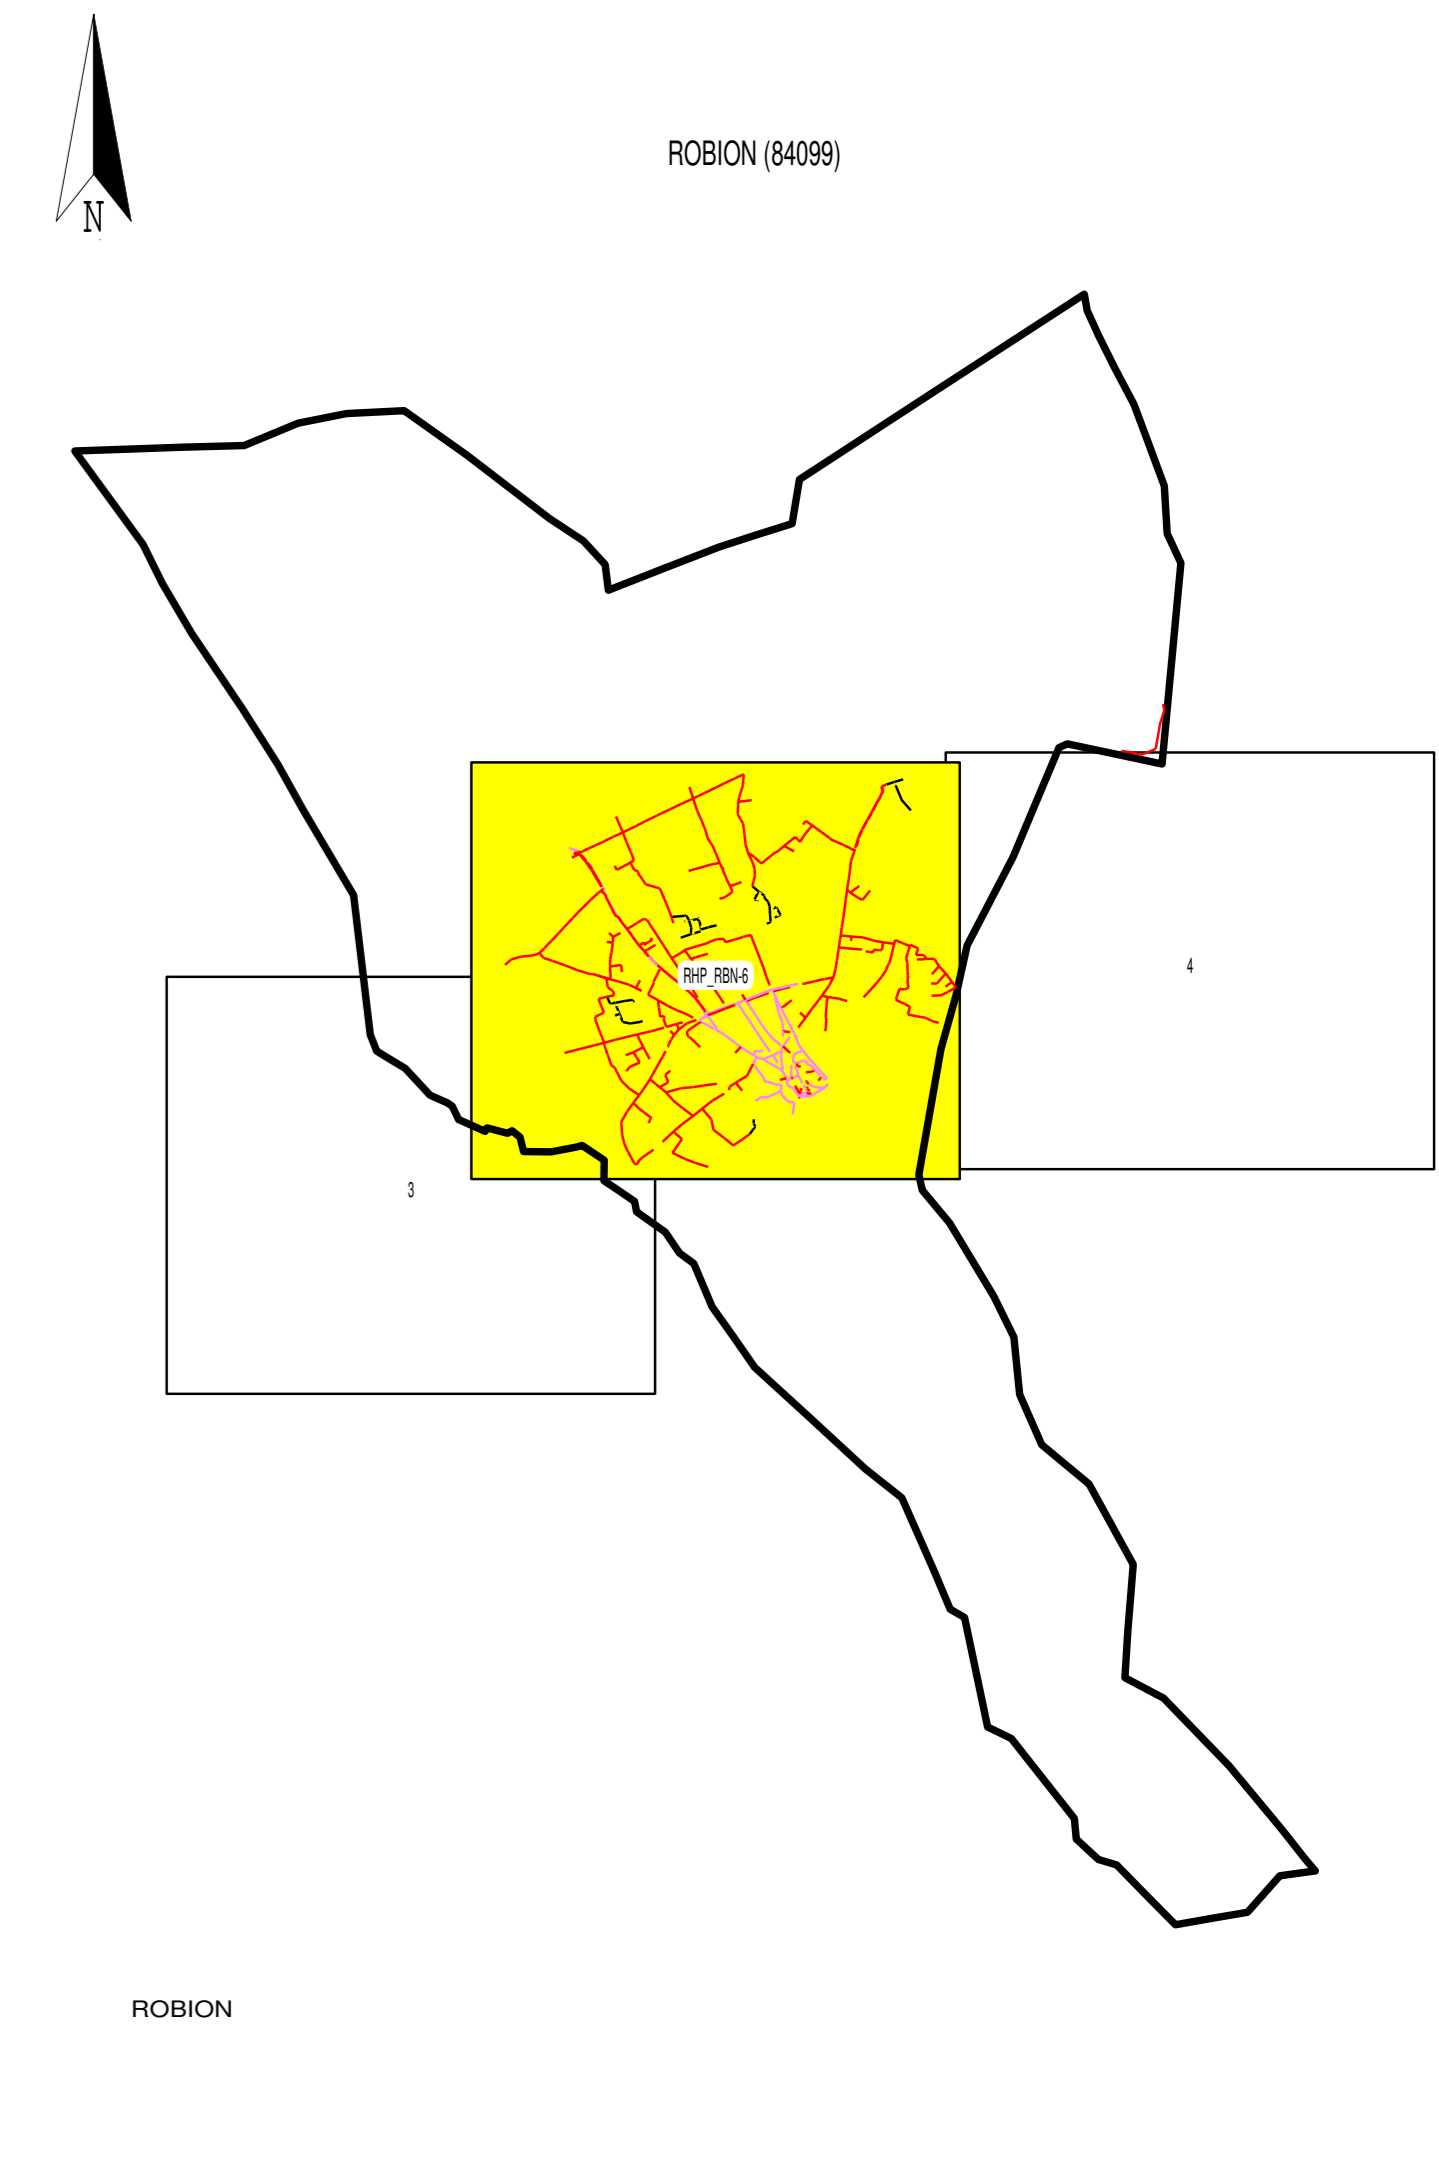

Rhône -  
Provence

**CENTRE REGIONAL  
SDEI RHONE PROVENCE**  
1295 av. JF Kennedy  
84206 CASSENTRAS CEDEX

**\*ROBION (84099)\***

**RESEAU D'ASSAINISSEMENT**

N° du plan : RHP\_RDN-A-6

Edition du 26/08/2013

Echelle : 1/2500

PLANCHE 6

Origine cadastre - état de l'état révisés  
Données cartographiques issues à disposition  
par le service général de l'équipement  
coteval